


PREDMET OVS


zodpovedný projektant Ing.arch.P.Hlavina	projektant Ing.arch.P.Hlavina	firma 3Architekt <small>architektná, inžinierska, dizajnová firma Spoločnosť s ručnosťou, IČO: 4602 01 Topoľčany, možnosť 0003 100 000</small>
názov stavby STOLNOTENISOVÁ HALA	účel ZAMERANIE SKUTKOVÉHO STAVU	
investor Mestské služby Topoľčany, s.r.o.	stupeň ZAMERANIE SKUTKOVÉHO STAVU	
miesto TOPOĽČANY, Kalinčiakova ul.	mierka 1:1000	
časť ARCHITEKTÚRA	dátum 03/2022	
druh výkresu SITUÁCIA	výkres číslo 0	

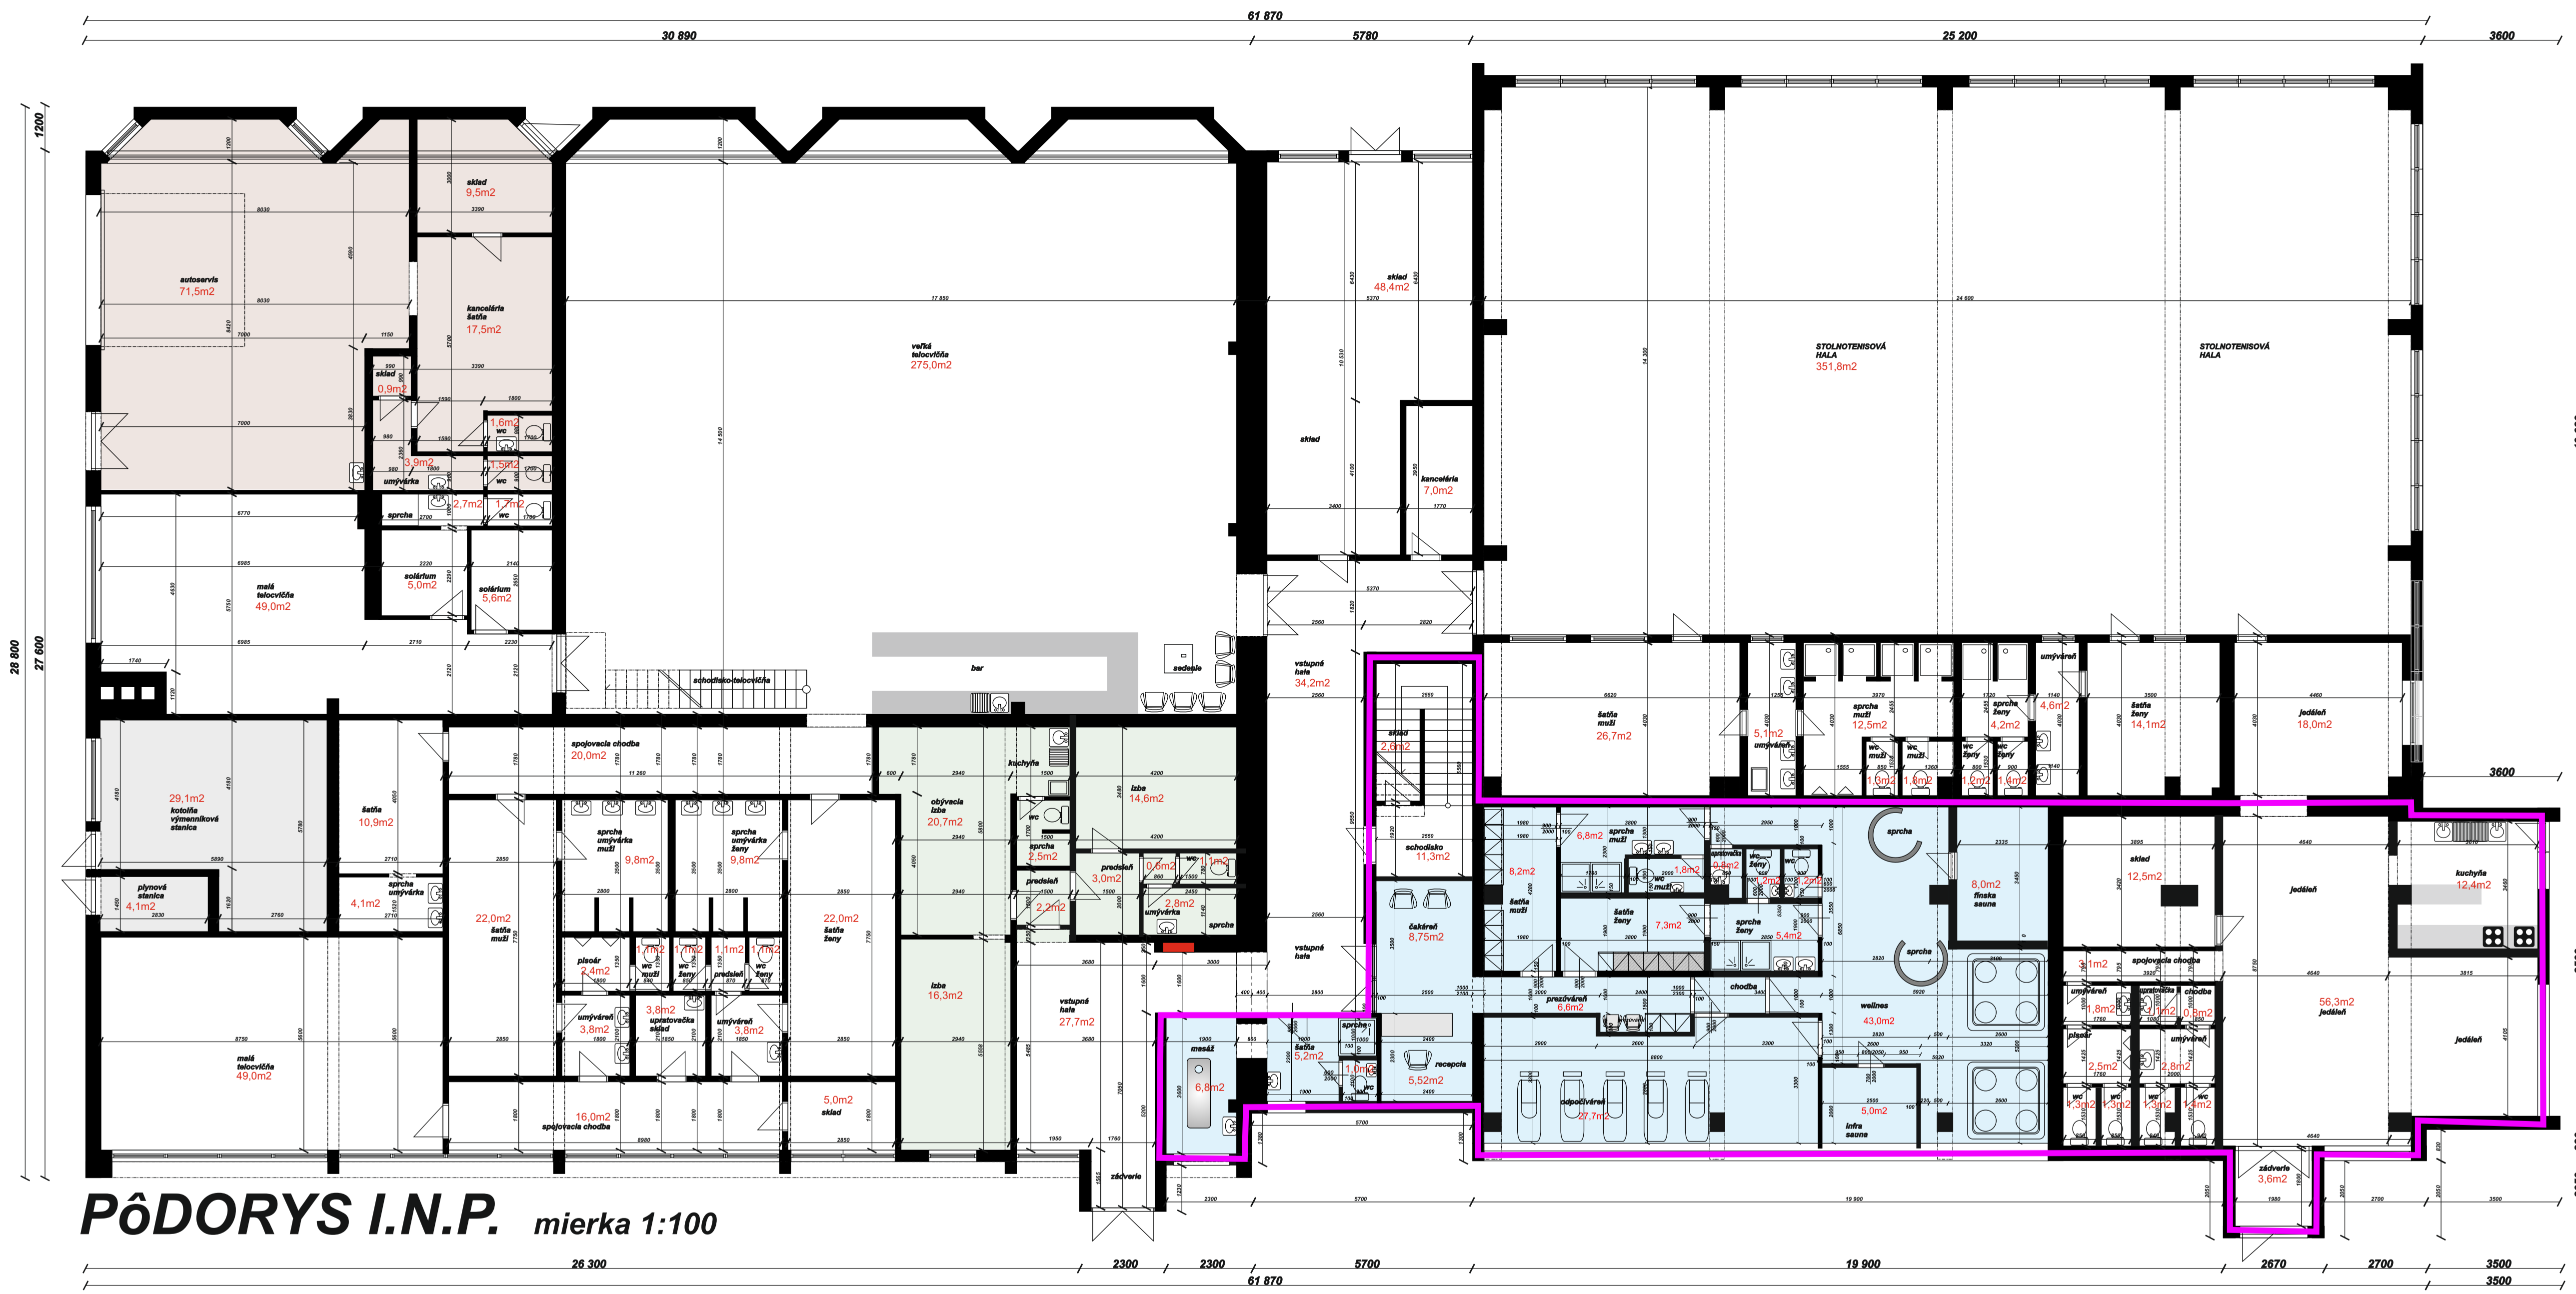

PÔDORYS I.N.P. mierka 1:100

PREDMET OVS

zodpovedný projektant Ing.arch.P.Hlavina	projektant Ing.arch.P.Hlavina	firma Architekt
názov stavby STOLNOTENISOVÁ HALA	účel ZAMERANIE SKUTKOVÉHO STAVU	stupeň ZAMERANIE SKUTKOVÉHO STAVU
investor Mestské služby Topoľčany, s.r.o.	miesto TOPOLČANY, Kalinčiakova ul.	mierka 1:100
časť ARCHITEKTÚRA	dátum 03/2022	výkres číslo 1
druh výkresu PÔDORYS I.N.P.		

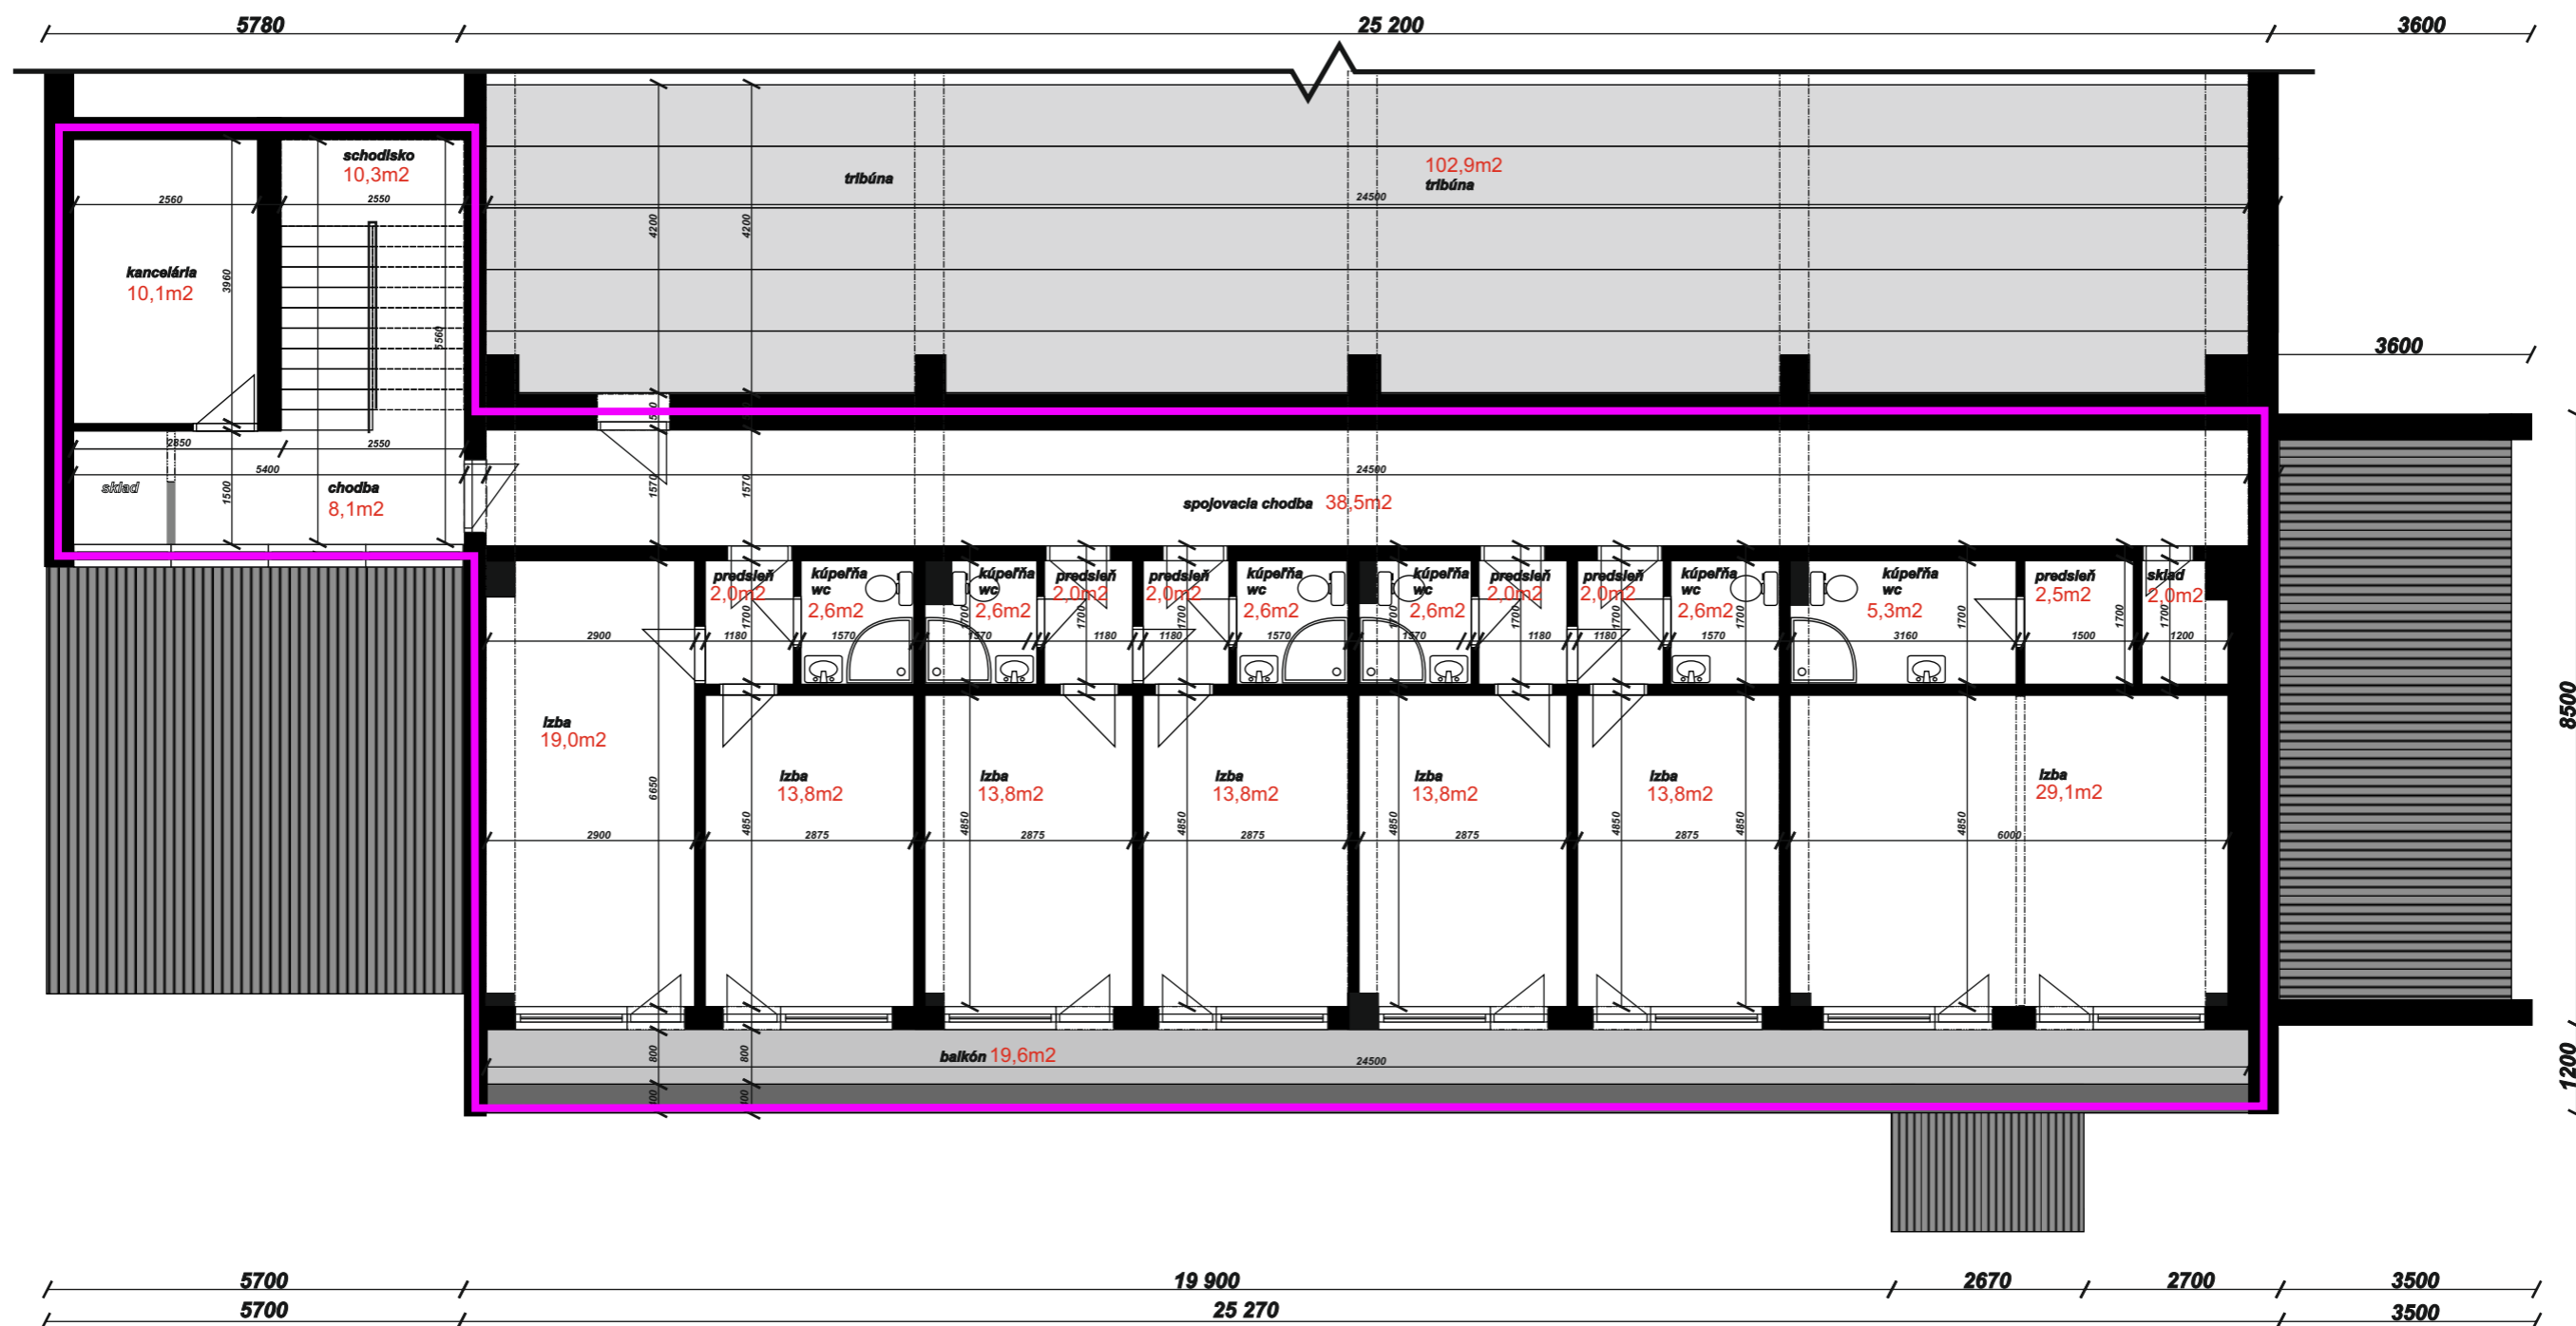

— PREDMET OVS

UBYTOVNĀ

zodpovedný projektant Ing.arch.P.Hlavina	projektant Ing.arch.P.Hlavina	firma 3Architekt <small>architektná, interier, design, reklama</small> <small>Spoločenský zväz, Hlavná ul. 2, 850 01 Topoľčany, zväz. číslo 0202 120 klm</small>
názov stavby STOLNOTENISOVÁ HALA	účel ZAMERANIE SKUTKOVÉHO STAVU	
investor Mestské služby Topoľčany, s.r.o.	stupeň ZAMERANIE SKUTKOVÉHO STAVU	
miesto TOPOĽČANY, Kalinčiakova ul.	mierka 1:100	
časť ARCHITEKTÚRA	dátum 03/2022	
druh výkresu PÔDORYS II.N.P.	výkres číslo 2	